


"Les Cottages de la Marina"



PLAN DE REPERAGE



(échelle : 1 / 5000)

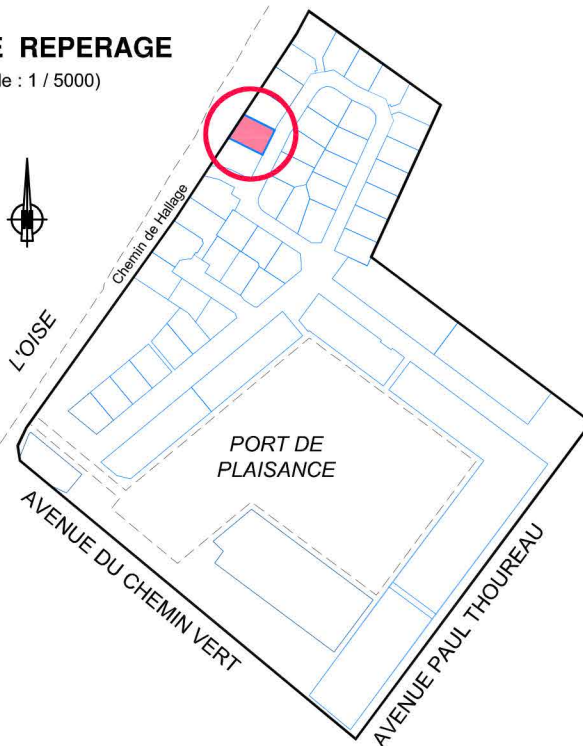

Département du Val d'Oise PORT - L'ISLE ADAM PLAN DE VENTE LOT 15

Cadastre : Section AA n° 2(p), 3(p)

Superficie du lot 15 : 442m²

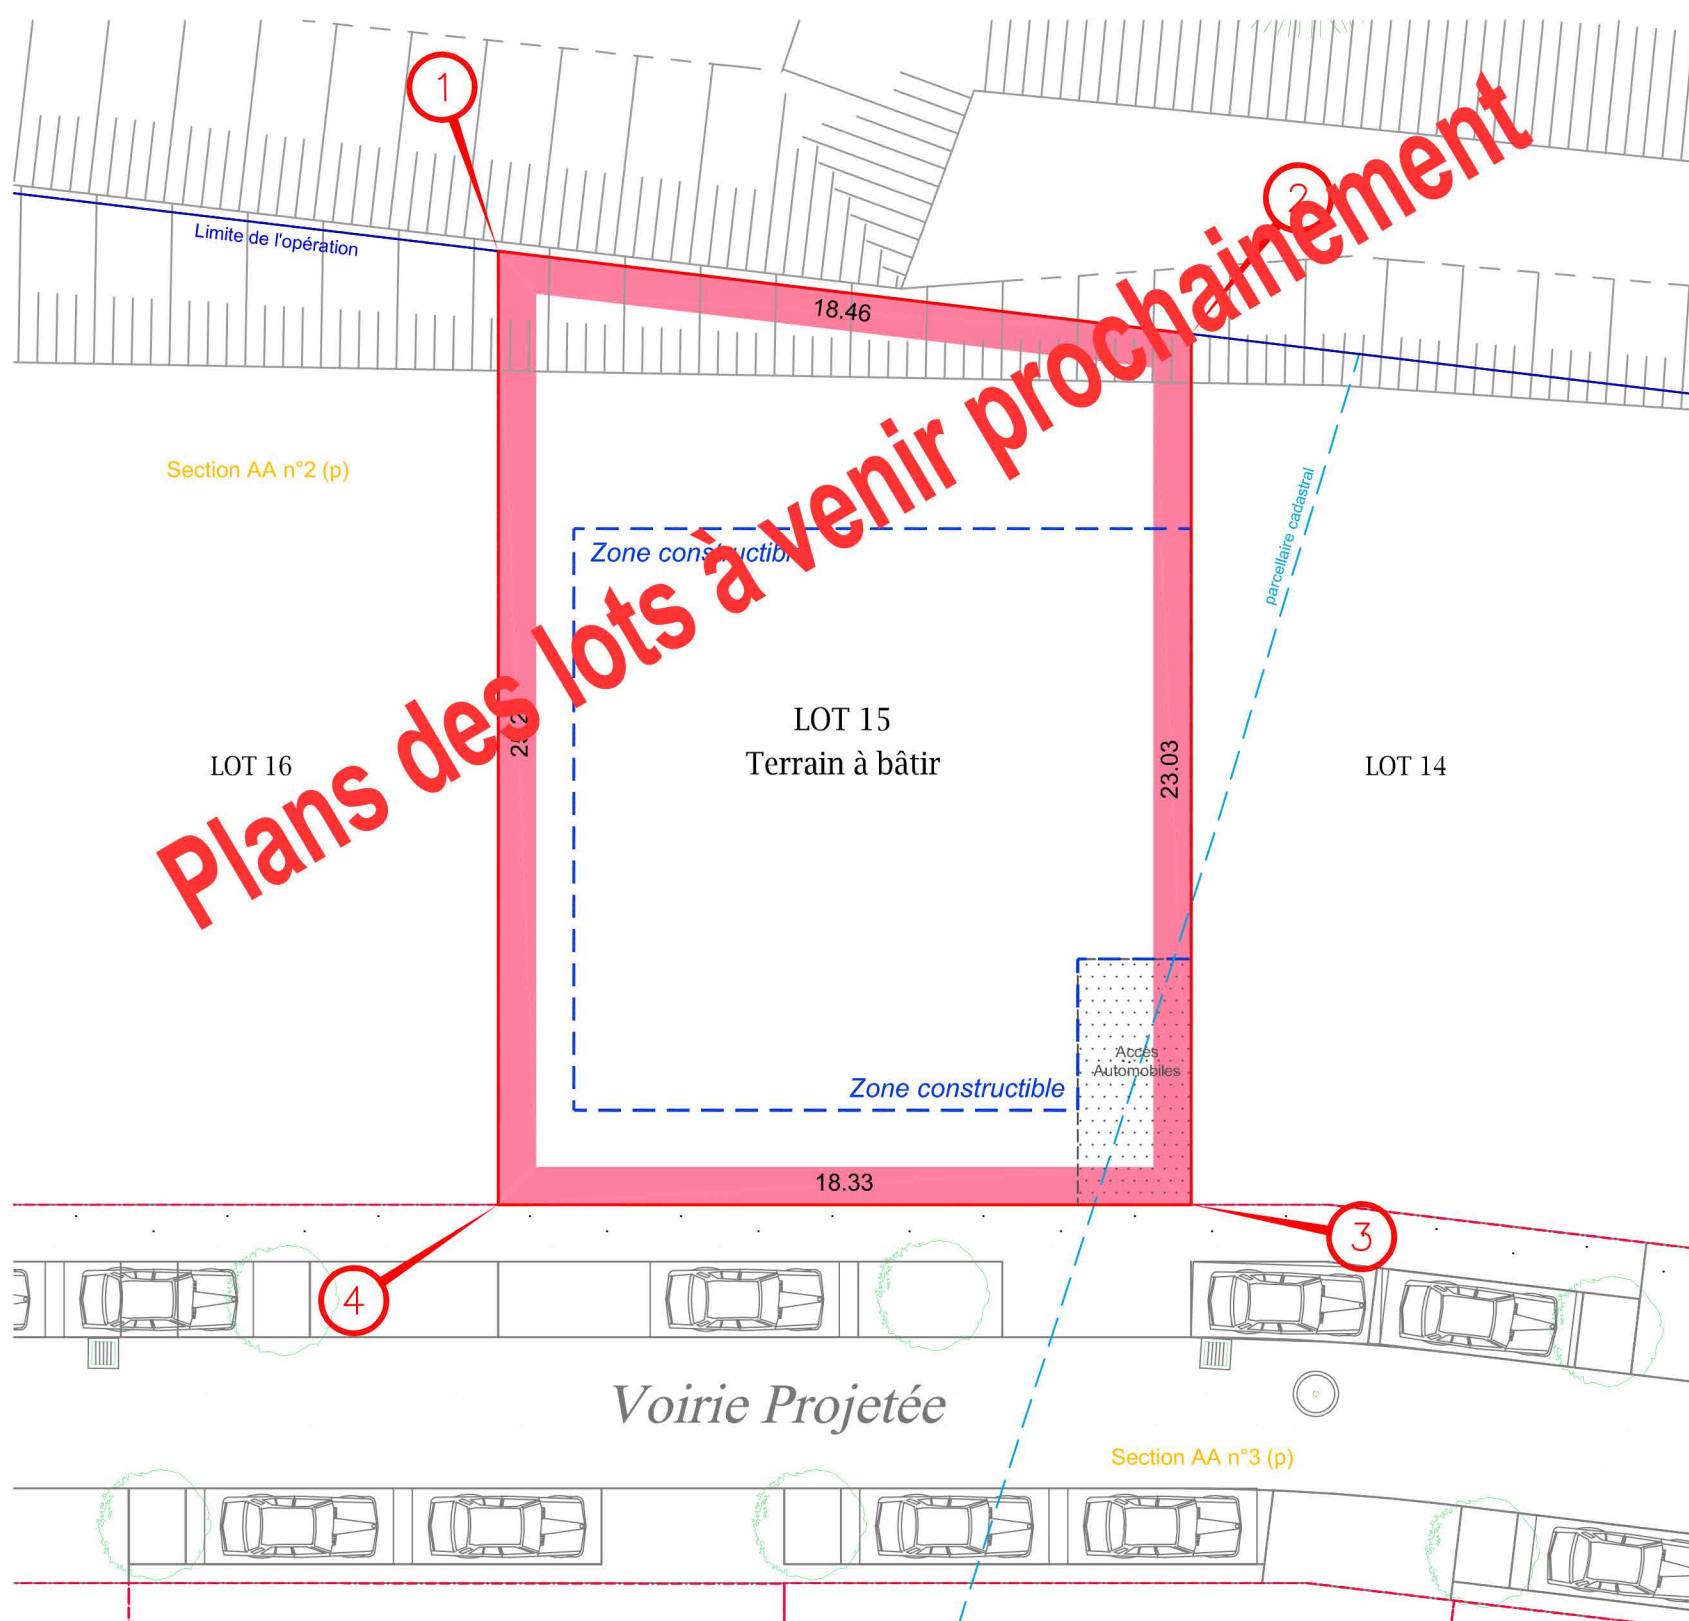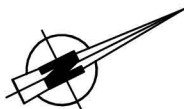

Date d'édition : 17/10/2016

Indice : 0

Echelle : 1 / 200



**CABINET P. FAUCHERE M. LE FLOCH
GÉOMÈTRES-EXPERTS ASSOCIÉS**

8 RUE MADELEINE 93400 SAINT-OUEN T 01 40 11 91 90
2 RUE DELACOUR 95300 PONTOISE T 01 30 38 01 16
21 CH DE MONTIGNY 95220 HERBLAY T 01 39 97 53 30
85 BD DE LORRAINE 95240 CORMEILLES-EN-PARISIS T 01 39 97 65 65
DATE : 17/10/2016 DOSSIER : P313-004