



"Le Hameau de la Métairie"

Département du Val d'Oise

COMMUNE DE MARINES

PLAN DE VENTE LOT 3

Cadastre : Section ZC n° ...
Superficie du lot 3 : 683 m²

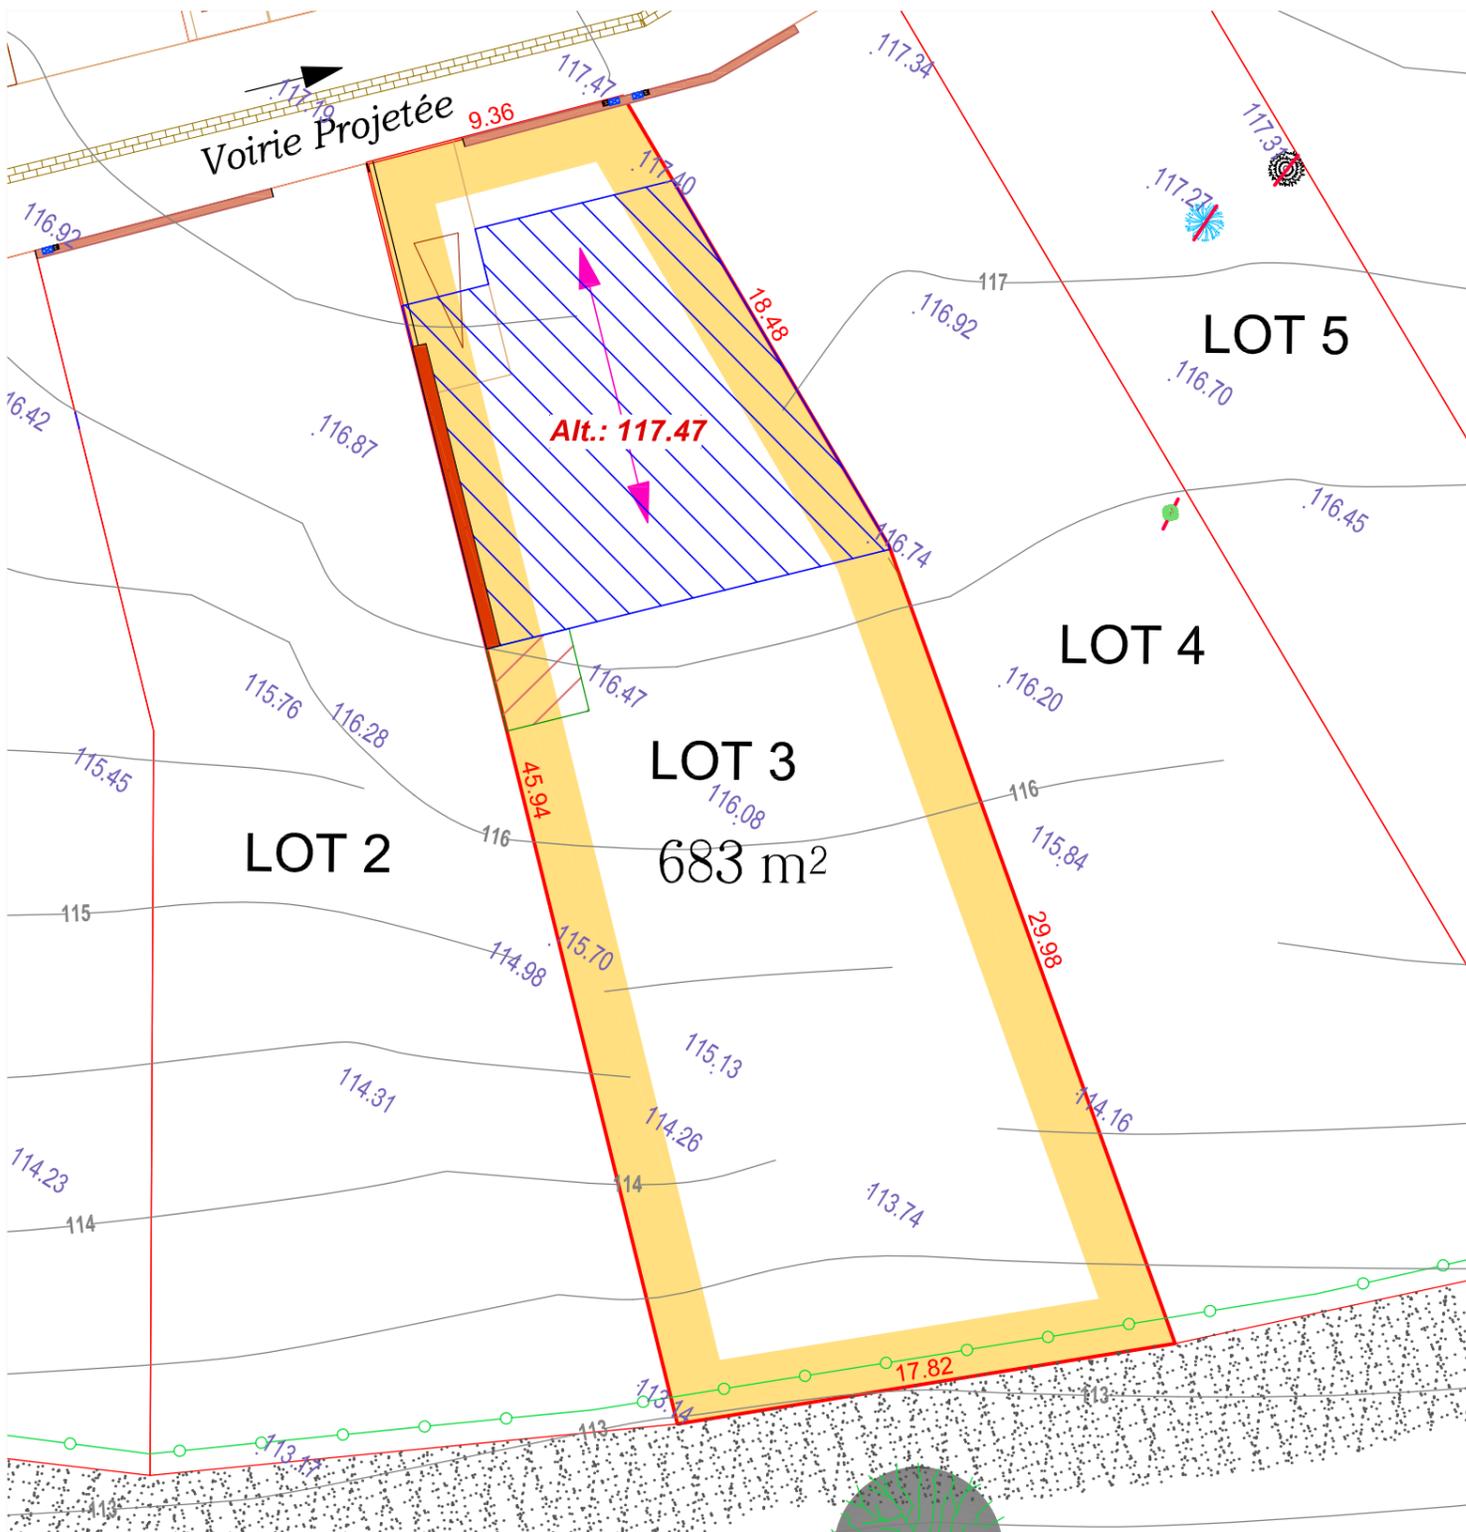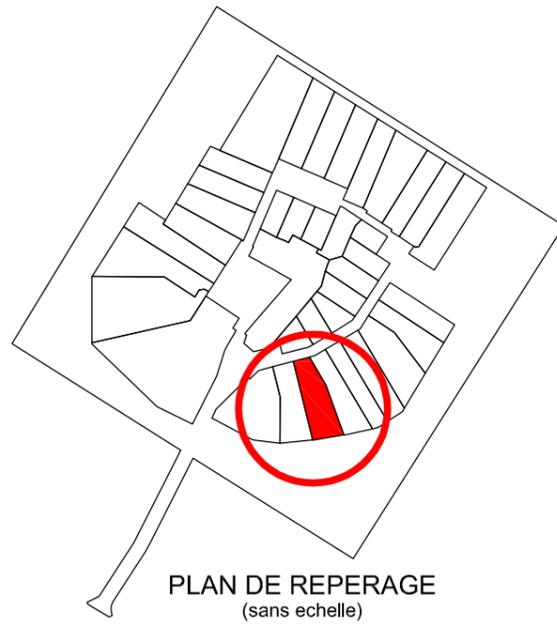

LEGENDE

| | |
|--|---|
| | limite du terrain |
| | ZONE CONSTRUCTIBLE |
| | zone d'implantation des abris de jardin |
| | implantation obligatoire en limite |
| | implantation de la façade principale en recul maximal 1,50 m / limite de zone |
| | alignement existant à préserver |
| | mur existant à restaurer |
| | mur de clôture |
| | grillage + haie à réaliser par l'acquéreur |
| | haie bocagère à réaliser par l'aménageur |
| | arbre à préserver |
| | arbre à planter par les acquéreurs |
| | arbre à planter par l'aménageur |
| | arbre supprimé |
| | R+C gabarit limité à R + combles |
| | sens de faitage toiture principale |
| | implantation indicative de l'accès des véhicules |
| Alt.: 119.12 Altitude d'implantation du RDC - système NGF-IGN69 | |
| 117.00 Altitude du terrain naturel - système NGF-IGN69 | |
| Côtes altimétriques TN non contractuelles | |

Date d'édition : 29/05/2019

Indice : B

Echelle : 1/250

GÉOMÈTRE-EXPERT
CONSEILLER VALORISER GARANTIR

Cabinet BRIER-DEUTSCH
Géomètres-Experts Associés D.P.L.G

BUREAU PRINCIPAL
6 Rue des Gauchères
95000 CERGY
☎ : 01 30 30 41 03

BUREAU SECONDAIRE
69 Av de la République
78500 SARTROUVILLE
☎ : 01 61 30 93 97

☎ : 01 30 32 98 13
✉ : brier.deutsch@orange.fr