


"Le Hameau de la Métairie"

Département du Val d'Oise


COMMUNE DE MARINES

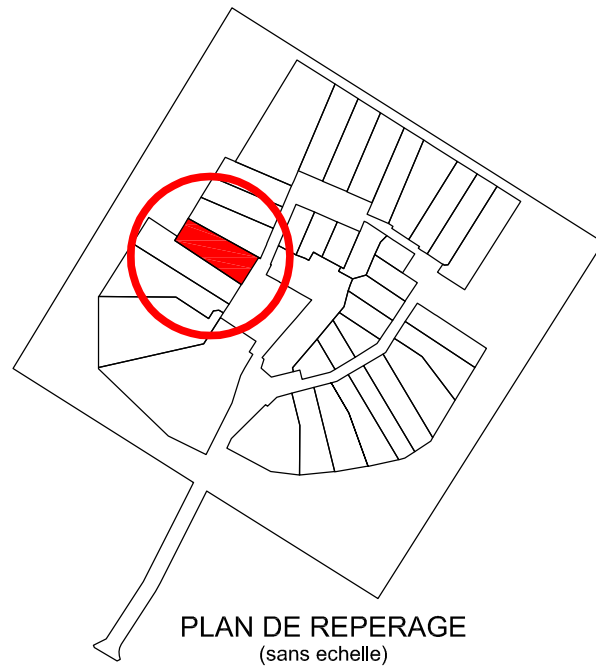

PLAN DE VENTE LOT 33

Cadastre : Section ZC n° ...

Superficie du lot 33 : 659 m²

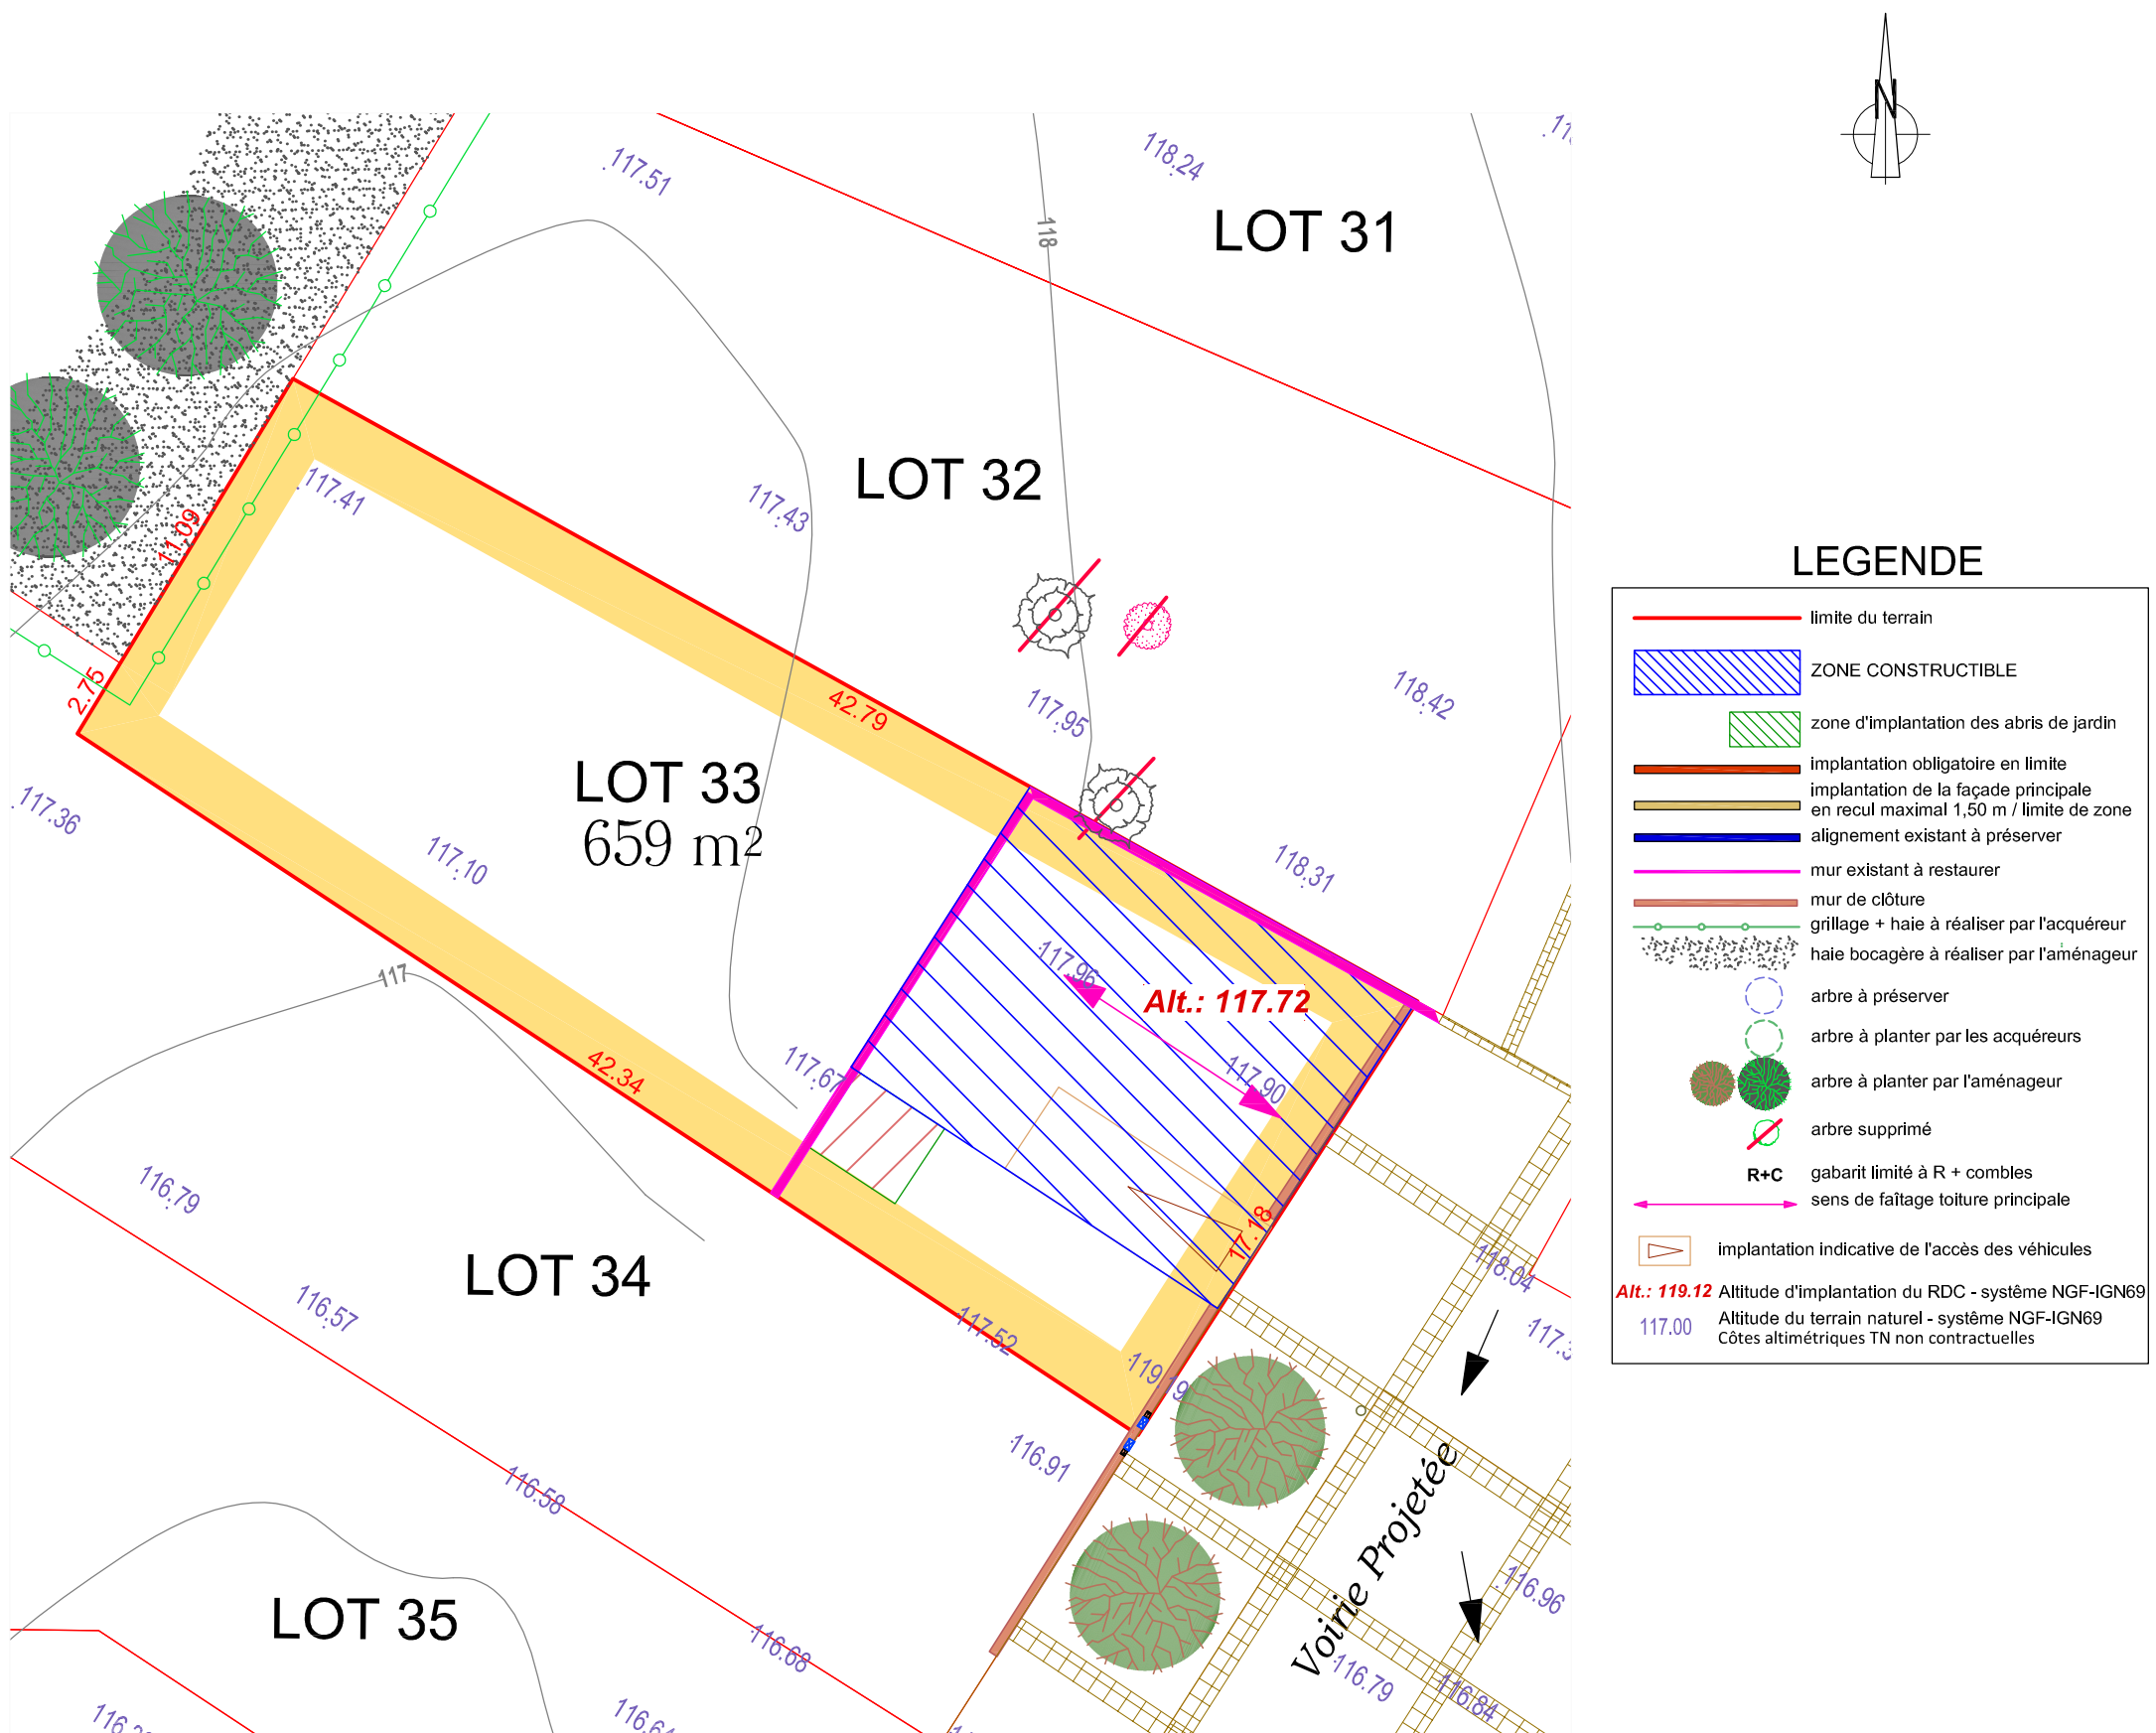

Date d'édition : 29/05/2019
Indice : B
Echelle : 1/250

	Cabinet BRIER-DEUTSCH Géomètres-Experts Associés D.P.L.G	
	BUREAU PRINCIPAL 6 Rue des Gauchères 95000 CERGY ☎ : 01 30 30 41 03	BUREAU SECONDAIRE 69 Av de la République 78500 SARTROUVILLE ☎ : 01 61 30 93 97
	☎ : 01 30 32 98 13 ✉ : brier.deutsch@orange.fr	